

FÖRKLARINGAR

MÅTT ANGES I MM.

HÄLTEGEL
LIGGANDE 287x87x87

MASSIVTEGEL, HÄRDBRÄNT,
HYDROFOBERÄT
STÄENDE 187x87x87

MATERIAL

TAK: SKIVTÄCKNING, FALSAD
ALUMINIUM, NATUR

STUPRÖR/RÄNNOR/
ÖVRIGA UTV
PLÅTARBETEN: ALUMINIUM, NATUR

TEGEL:

FÖRESKRIFTER

DILATATIONSFOGAR PLACERAS BAKOM STUPRÖR

HÄNVISNINGAR

UPPSTÄLLNING FÖNSTER SE RITN:
A425-101
A425-102
A425-103

N12 N11 N10 N9 N8 N7 N6 N5 N4 N3 N2 N1




1104-1113 putsas in och utvändigt / window cleaning inside and outside

1607-1611 putsas utvändigt / window cleaning outside

1707-1712 putsas utvändigt / window cleaning outside

1707-1712 takfönster putsas utvändigt / ceiling windows outside cleaning


FASAD NORDVÄST
mot Södra Esplanaden

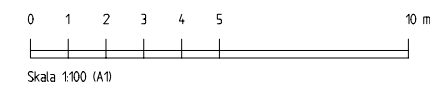

BET	ANT	ÄNDRINGEN AVSER	SIGN	DATUM

RELATIONSHANDLING

PROJEKT
DAMMHAGEN

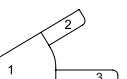

TORUDD
ARKITEKTER
www.toruddarkitekter.se
046-147910 - VEGAGATAN 6 - 224 57 LUND

PLAN OCH
BYGGNADS
KONST
LUND AB
046-2113180

NIMAB
0416-250 00 www.nimab.se

AF Bostäder

UPPDRAG NR 2166	RITAD AV JM	HANDLÄGGARE UP
DATUM 14/11/24	ANSVARIG P TORUDD	

DAMMGÅRDEN 13, LUND
NYBYGGNAD STUDENTBOSTÄDER
FASAD MOT NORDVÄST

SKALA
1:200 (A3)
1:100 (A1)

NUMMER
A-40.3-1001

I BET
-

FÖRKLARINGAR

MÄTT ANGES I MM.

HÄLTEGEL
LIGGANDE 287x87x87

MASSIVTEGEL, HÄRDBRÄNT,
HYDROFOBERAT
STÄENDE 187x87x87

MATERIAL

TAK: SKIVTÄCKNING, FALSAD
ALUMINIUM, NATUR

STUPRÖR/RÄNNOR/
ÖVRIGA UTV
PLÅTBETEN: ALUMINIUM, NATUR

TEGEL:


FÖRESKRIFTER

DILATATIONSFOGAR PLACERAS BAKOM STUPRÖR

HÄNVISNINGAR

UPPSTÄLLNING FÖNSTER SE RITN:
A425-101
A425-102
A425-103

S1 S2 S3 S4 S5 S6 S7 S8 S9 S10 S11 S12 S13 S14

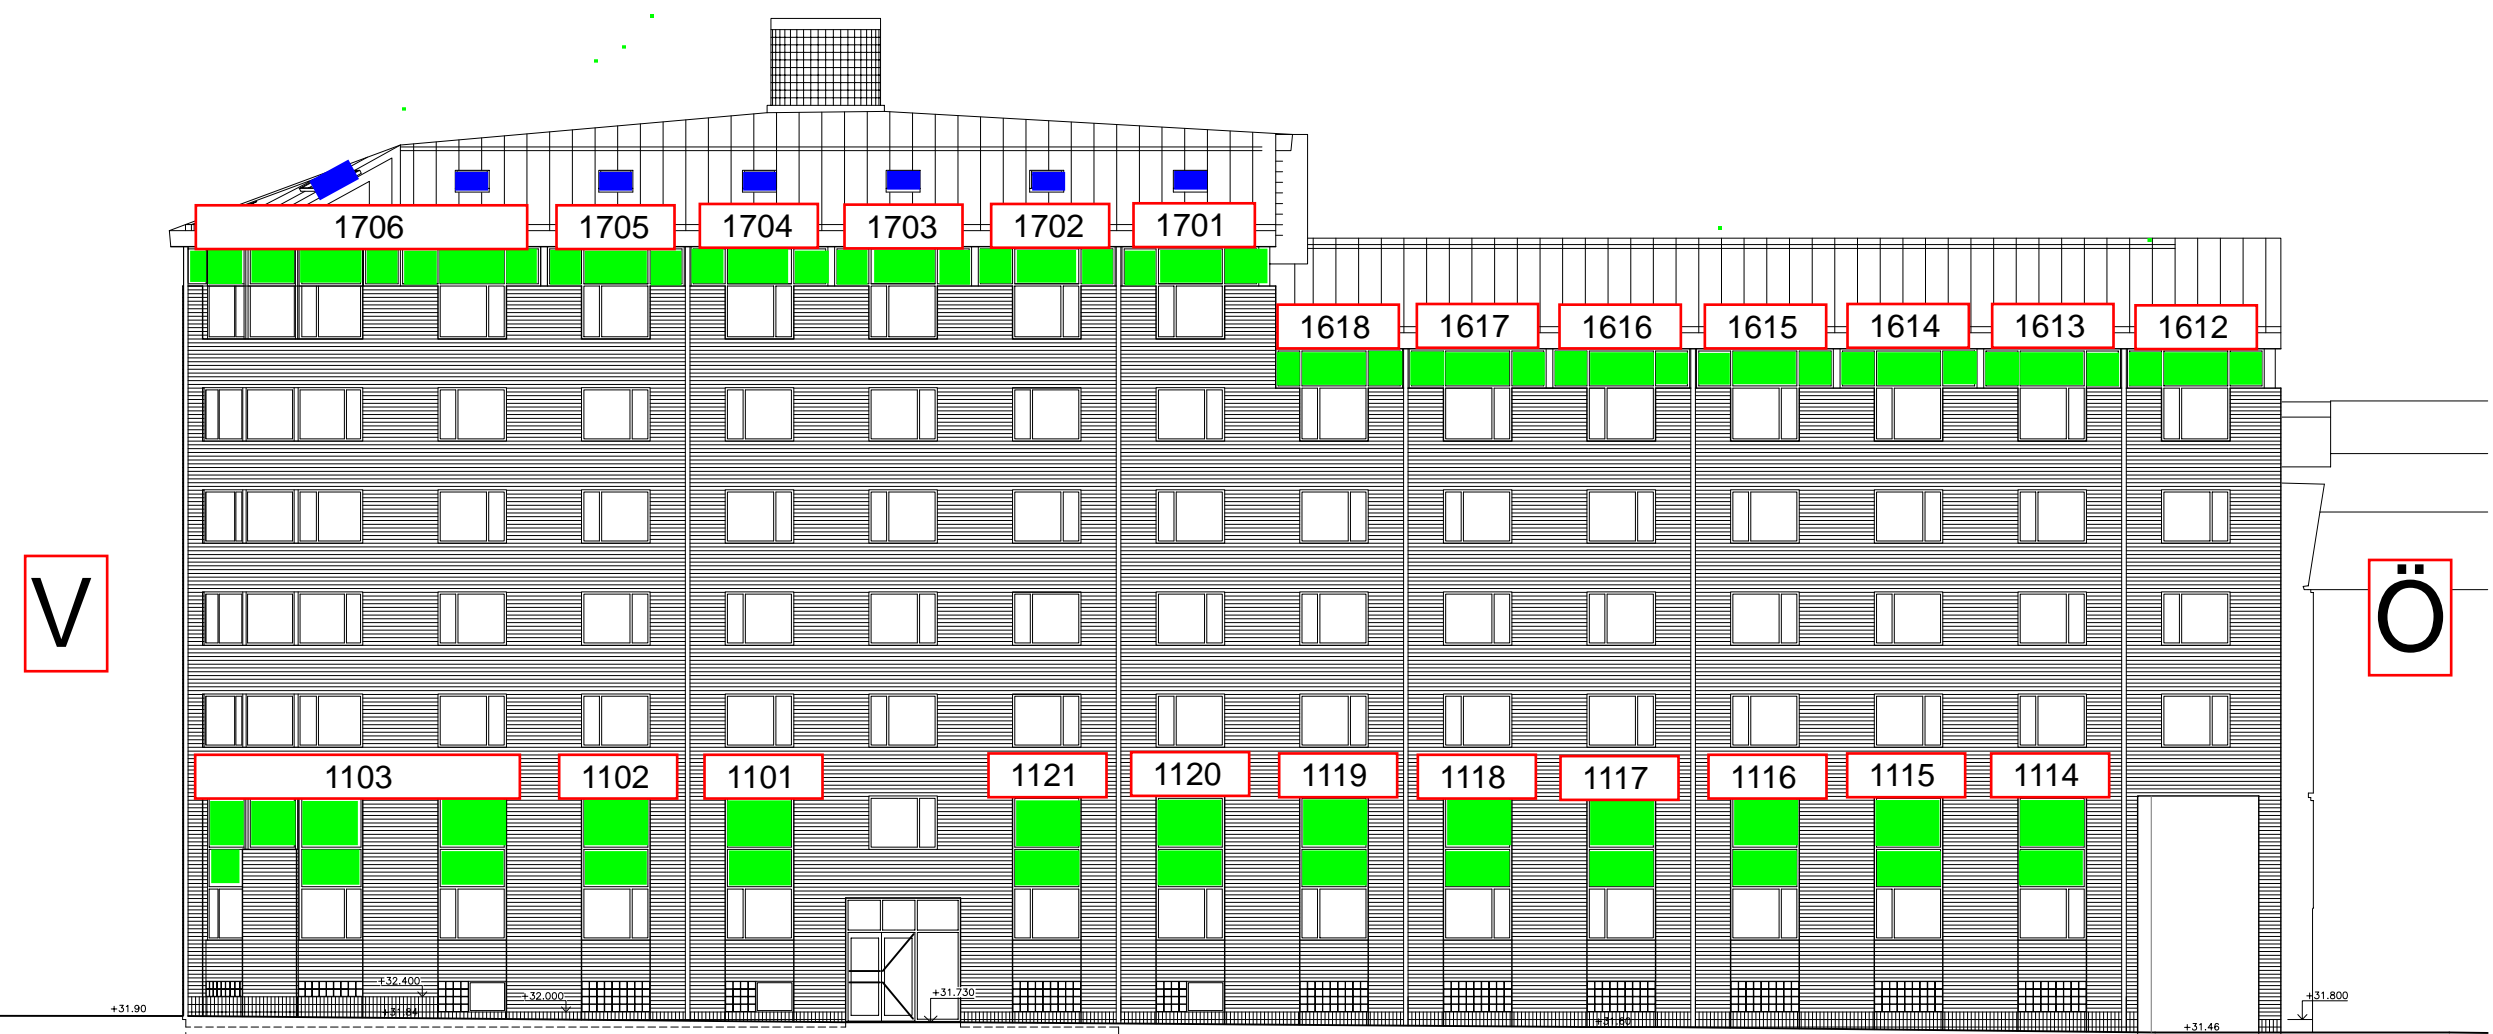

V

Ö


FASAD SÖDER
mot Parentesen

- 1101-1103, 1114-1121 putsas in och utvändigt / window cleaning inside and outside
- 1612-1618 putsas utvändigt / window cleaning outside
- 1701-1706 putsas utvändigt / window cleaning outside
- 1701-1706 takfönster putsas utvändigt / ceiling windows outside cleaning

BET	ANT	ÄNDRINGEN AVSER	SIGN	DATUM

RELATIONSHANDLING

PROJEKT
DAMMHAGEN

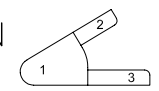


TORUDD PLAN OCH
ARKITEKTER BYGGNADS
KONST
www.toruddarkitekter.se
046-147910 - VEGAGATAN 6 - 224 57 LUND 046-2113180

NIMAB
0416-250 00 www.nimab.se
AF Bostäder

UPPDRAG NR	RITAD AV	HANDLÄGGARE
2166	JM	UP
DATUM	ANSVARIG	
14.11.24	P. TORUDD	

DAMMGÅRDEN 13, LUND
NYBYGGNAD STUDENTBOSTÄDER
FASAD MOT SÖDER

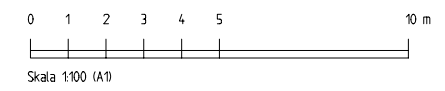

SKALA 1:100 (A1) NUMMER A-40.3-1002 1 BET



FASAD NORR
mot gård



1309, 1409, 1509 putsas utvändigt / window cleaning outside

FÖRKLARINGAR

MÅTT ANGES I MM.

HÄLTEGEL
LIGGANDE 287x87x87

MASSIVTEGEL, HÄRDBRÄNT,
HYDROFOBERAT
STÄENDE 187x87x87

MATERIAL

TAK: SKIVTÄCKNING, FALSAD
ALUMINIUM, NATUR

STUPRÖR/RÄNNOR/
ÖVRIGA UTV
PLÅTBETEN: ALUMINIUM, NATUR

TEGEL:

FÖRESKRIFTER

DILATATIONSFOGAR PLACERAS BAKOM STUPRÖR


HÄNVISNINGAR

UPPSTÄLLNING FÖNSTER SE RITN;
A425-101
A425-102
A425-103

BET	ANT	ÄNDRINGEN AVSER	SIGN	DATUM

RELATIONSHANDLING

PROJEKT
DAMMHAGEN

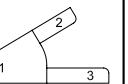


TORUDD PLAN OCH
ARKITEKTER BYGGNADS
KONST
www.toruddarkitekter.se
046-147910 - VEGAGATAN 6 - 224 57 LUND 046-2113180


NIMAB
0416-250 00 www.nimab.se
AF Bostäder

UPPDRAG NR 2166	RITAD AV JM	HANDLÄGGARE UP
DATUM 14.11.24	ANSVARIG P TORUDD	

DAMMGÅRDEN 13, LUND
NYBYGGNAD STUDENTBOSTÄDER
FASAD MOT NORR

SKALA 1:200 (A3)	NUMMER A-40.3-1003	BET -
---------------------	-----------------------	----------

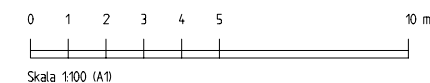

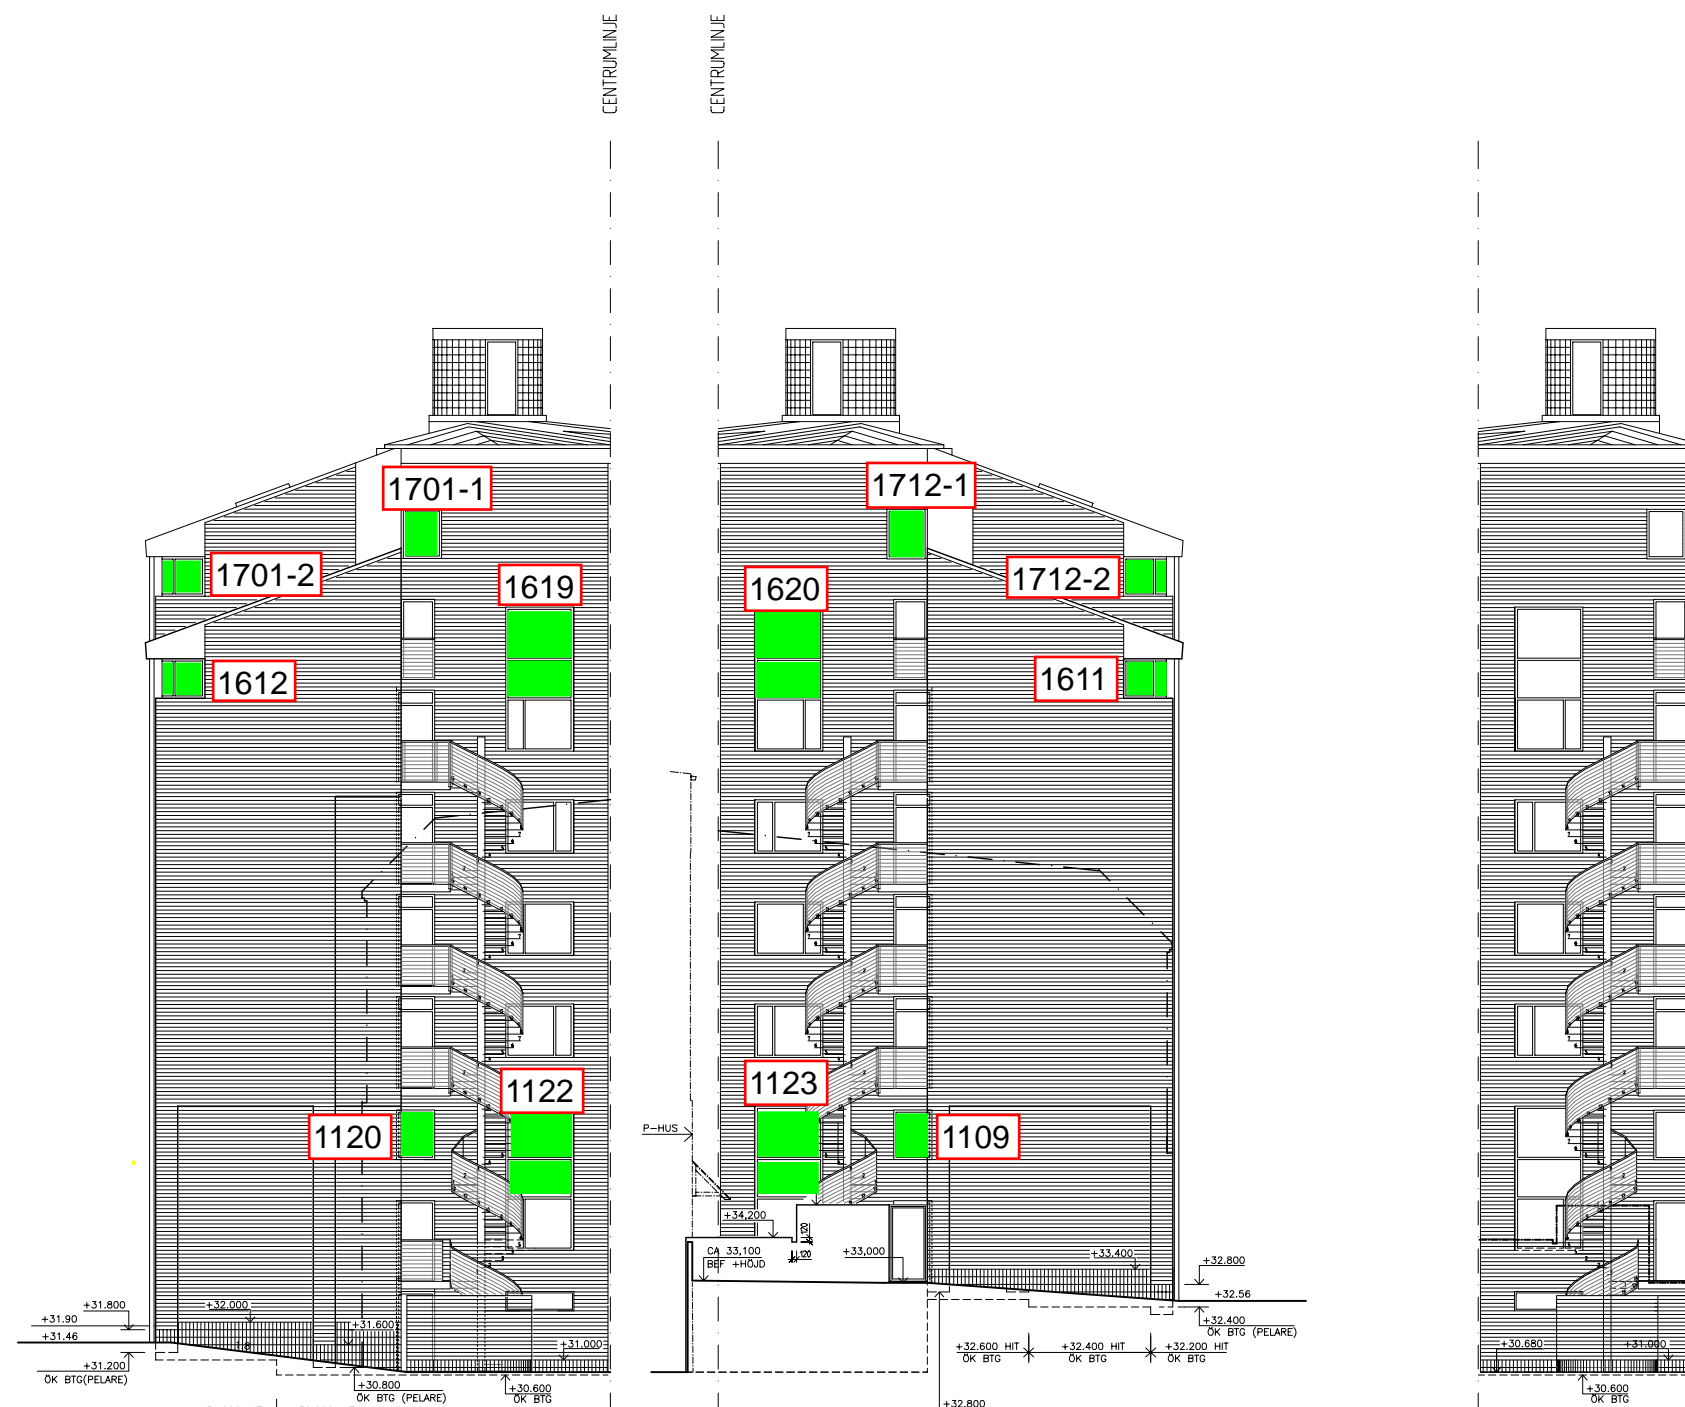


FASAD ÖSTER
mot gård

FASAD NORDOST
snitt genom ramp (entrè P-hus) mot gård

FASAD NORDOST
mot gård

- 1611,1612,1701-2,1712-2 putsas utvändigt / window cleaning outside
- 1122,1123,1619,1620 putsas in och utvändigt / window cleaning inside and outside
- 1109,1120,1701-1,1712-1 putsas in och utvändigt / window cleaning inside and outside

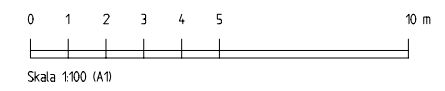

FÖRKLARINGAR

MÅTT ANGES I MM.

HÄLTEGEL
LIGGANDE 287x87x87

MASSIVTEGEL, HÄRDBRÄNT,
HYDROFOBERAT
STÄENDE 187x87x87

MATERIAL

TAK: SKIVTÄCKNING, FALSAD
ALUMINIUM, NATUR

STUPRÖR/RÄNNOR/
ÖVRIGA UTV
PLÅTBETEN: ALUMINIUM, NATUR

TEGEL:

FÖRESKRIFTER

DILATATIONSFOGAR PLACERAS BAKOM STUPRÖR


HÄNVISNINGAR

UPPSTÄLLNING FÖNSTER SE RITN:
A425-101
A425-102
A425-103

BET	ANT	ÄNDRINGEN AVSER	SIGN	DATUM

RELATIONSHANDLING

PROJEKT
DAMMHAGEN

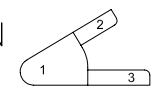

TORUDD PLAN OCH
ARKITEKTER BYGGNADS
KONST
www.toruddarkitekter.se
046-147910 · VEGAGATAN 6 · 224 57 LUND 046-2113180

NIMAB
0416-250 00 www.nimab.se

AF Bostäder

UPPDRAG NR	RITAD AV	HANDLAGGARE
2166	JM	UP
DATUM	ANSVARIG	
14/1124	P TORUDD	

DAMMGÅRDEN 13, LUND
NYBYGGNAD STUDENTBOSTÄDER
FASAD MOT ÖSTER / NORDOST

SKALA	NUMMER	BET
1:100 (A3)	A-40.3-1005	-